




FACADE MOD ØST

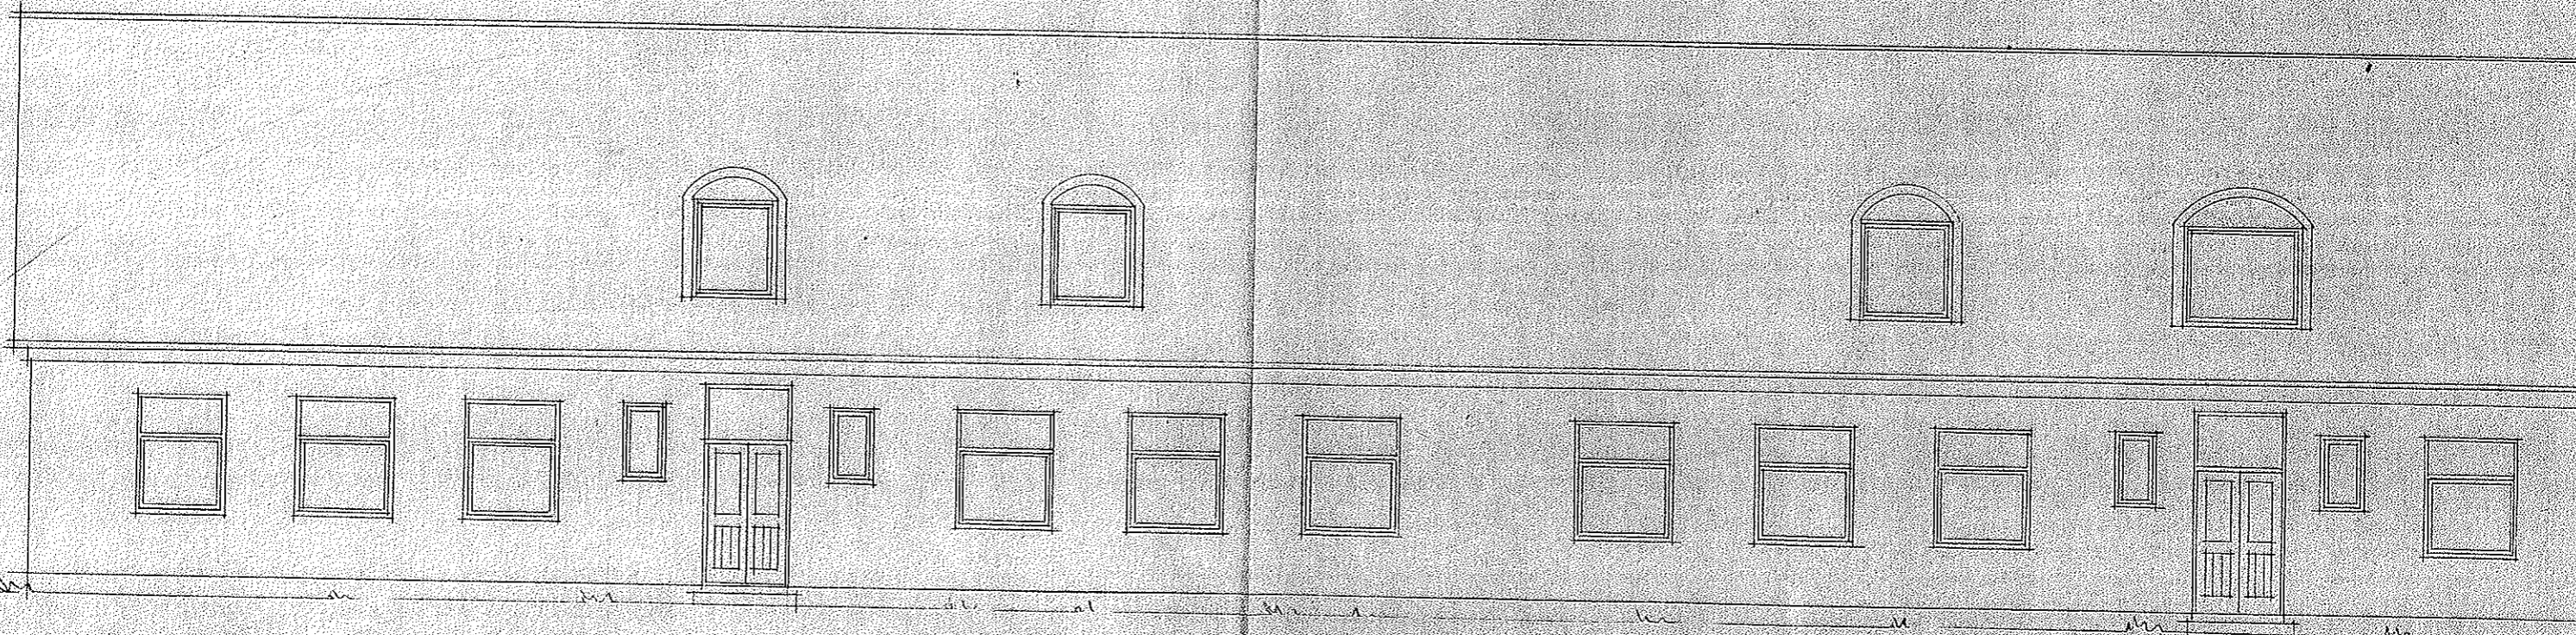


FACADE MOD VEST

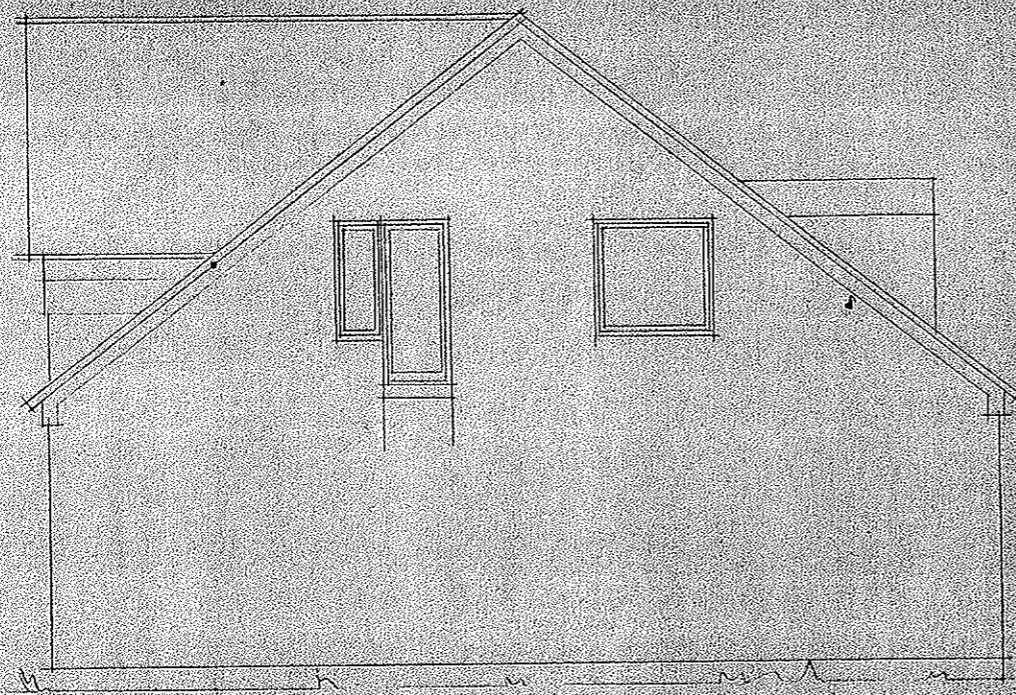

GAVL MOD NORD

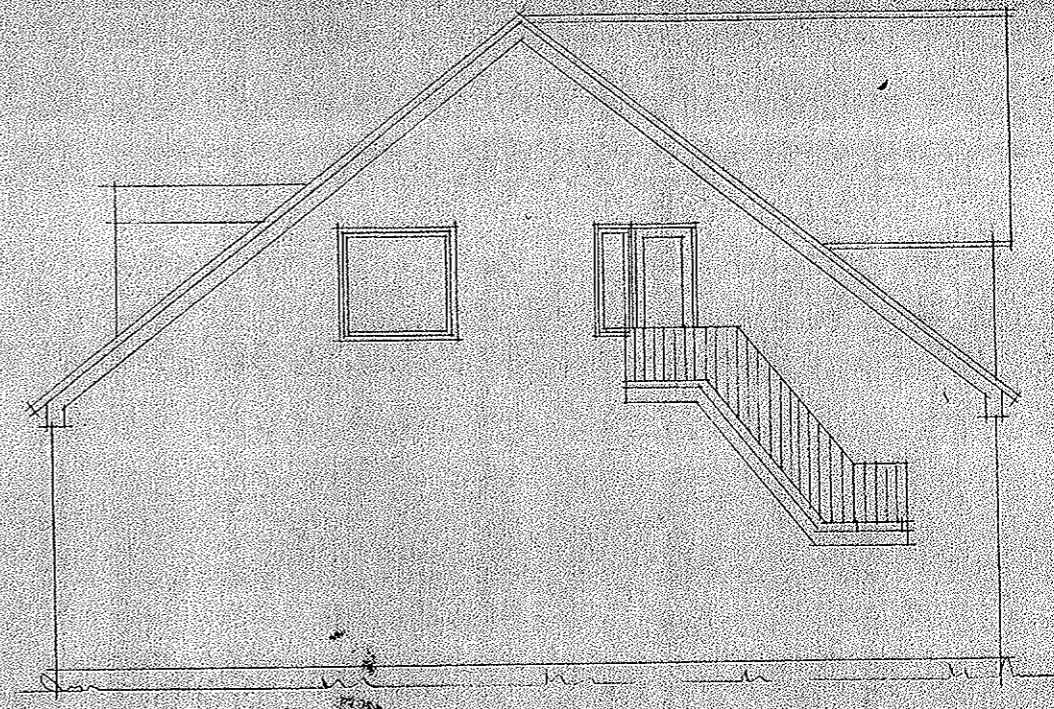

GAVL MOD SYD

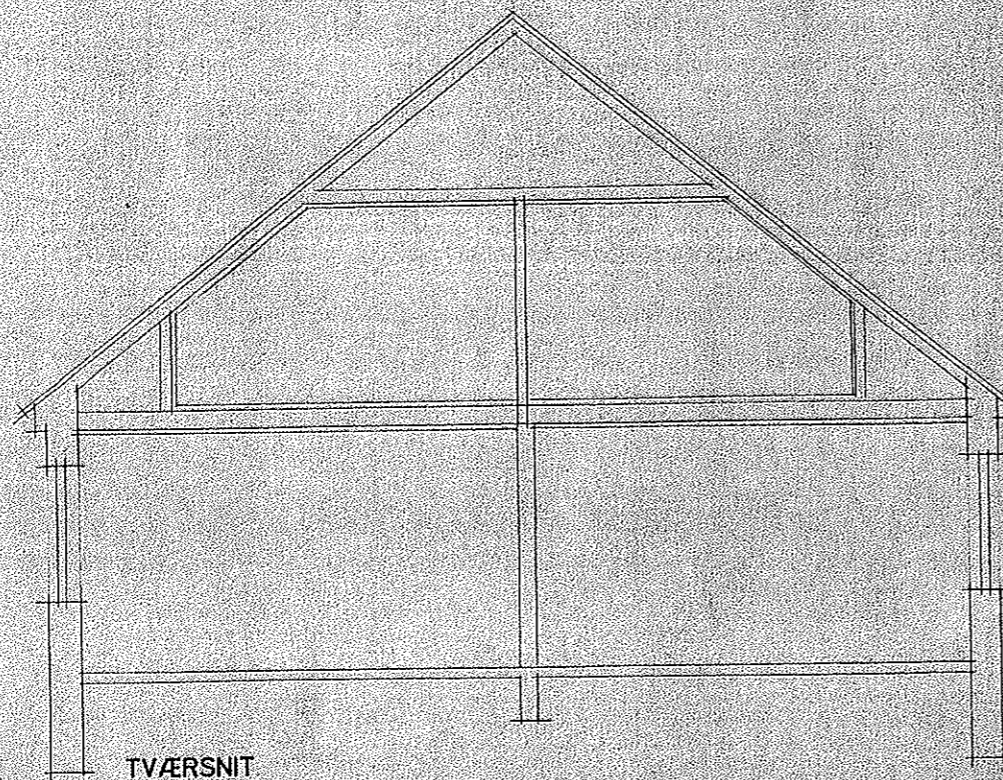

TVÆRSNIT



GRØNNE & THORUP ARKITEKTFIRMA M.A.A. DEN SCHULTZSKE GÅRD . TORVET 4 . 6800 VARD
TLF. 05 22 12 9

SAG

GØRDING SKOLE, RENOVERING OG TILBYGNING 1991.

EMNE

1911-BYGNING FACADER OG SNIT

MÅL

1:100

DATO

26.09.1991

REVIDERET

SAGSNR

90054

TEGNNR